



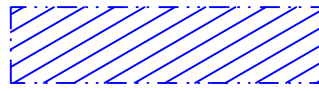

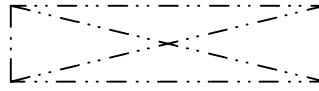



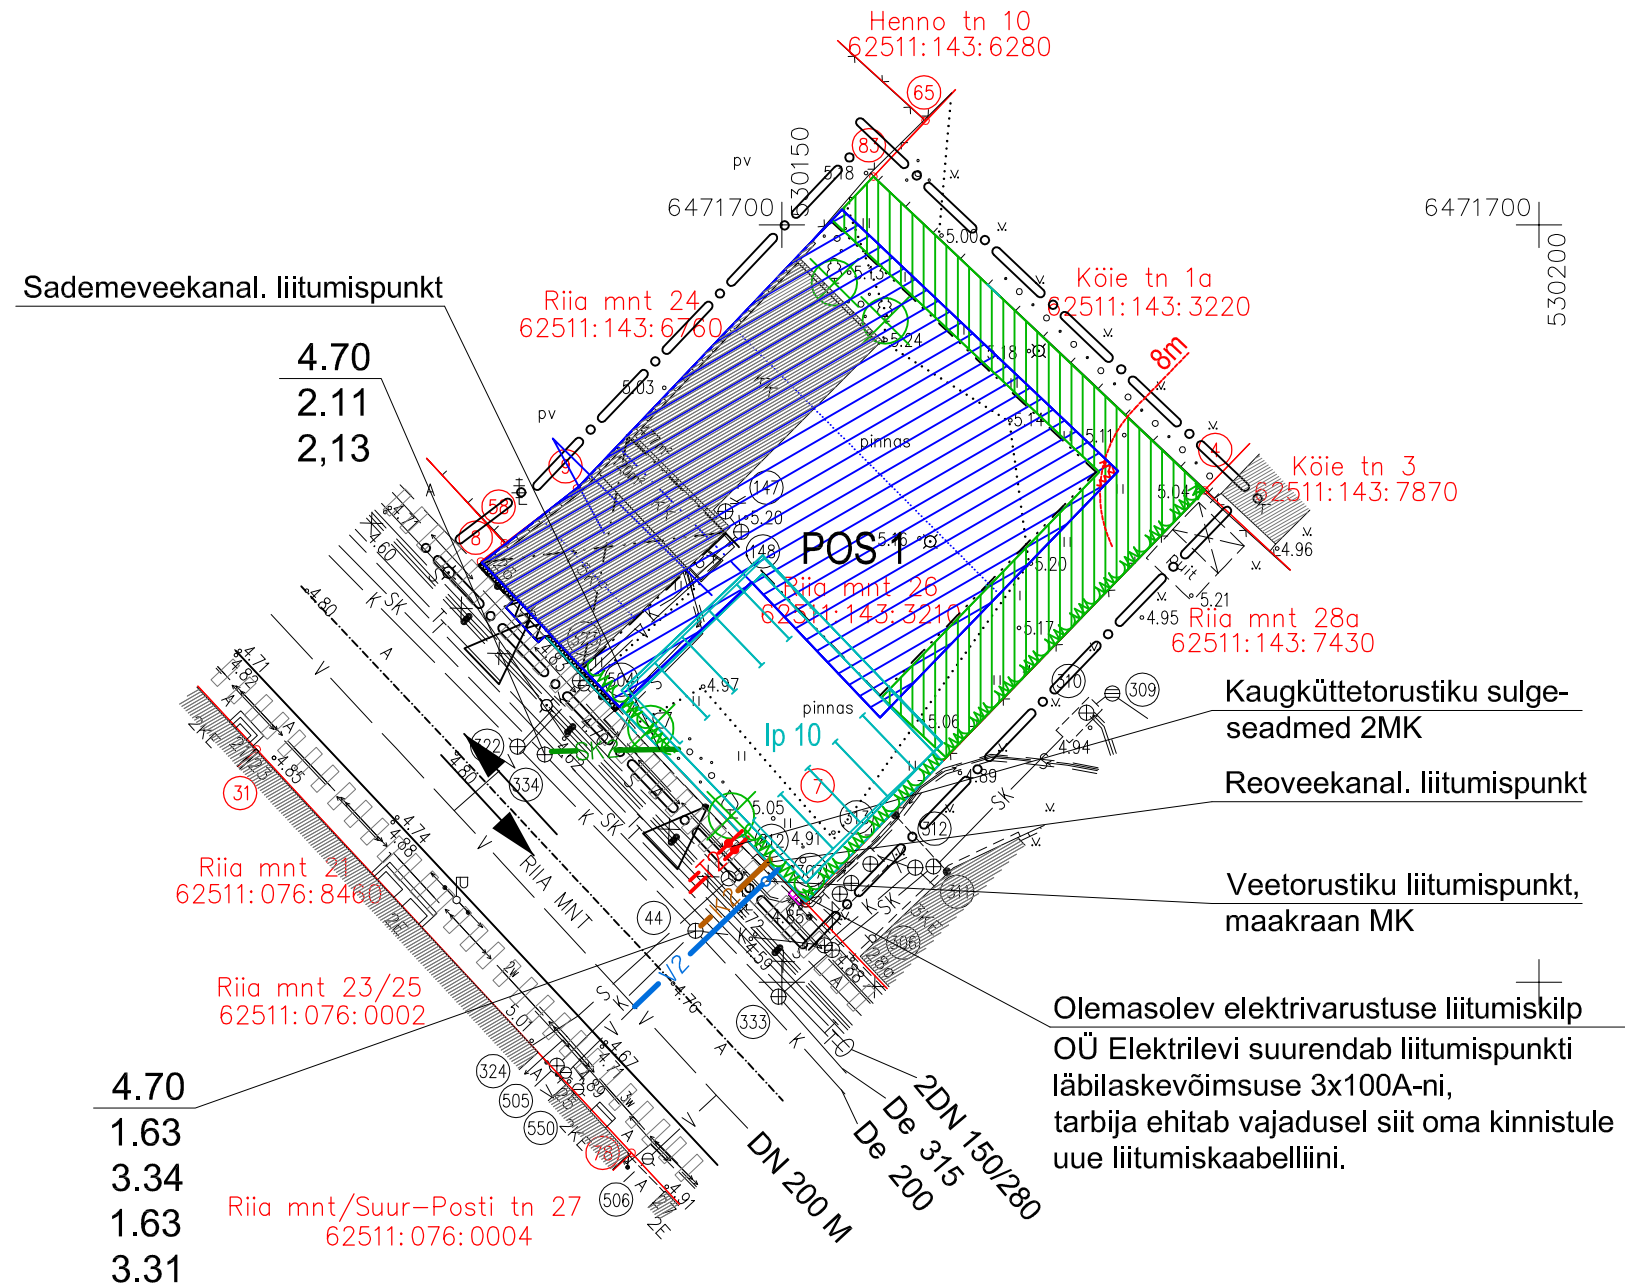










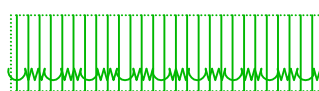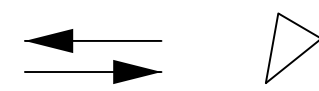



6-V-16



TINGMÄRGID:

-  PLANEERITAVA ALA PIIR
-  OLEMASOLEV SÄILIV KINNISTUPIIR
-  OLEMASOLEVAD HOONED
-  HOONESTUSALA
-  VÕIMALIK HOONE ASUKOHT (TINGLIK)
-  OLEMASOLEV SÄILITATAV HOONEOSA
-  TULEOHUTUSKUJA PIIR ja hoonestusala osa, kus tuleb tagada ühelt ehitiselt teisele tule leviku piiramine ehituslike vms abinõudega
-  KRUNTITEENINDAV RAJATIS (asukoht tinglik): lp - parkimisala ja parkimiskohtade arv
-  PLANEERITUD HALJASALA JA HEKK: on kujutatud tinglikult, täpsustatakse ehitusprojekti mahus
-  SÕIDUSUUNAD TÄNAVAL, KRUNDILE JUURDEPÄÄS
-  JALAKÄIJATE TEE
-  SERVITUUDIALA (säilitatava hoone räästa ja varikatuse üleehitusala, max 6,3m²)
-  LIKVIDEERITAV PUU
-  V2 PLANEERITUD VEEVARUSTUSETORUSTIK
-  K2 PLANEERITUD REOVEETORUSTIK
-  SK2 PLANEERITUD SADEMEVEETORUSTIK
-  T2 PLANEERITUD KAUGKÜTTETORUSTIK, SULGESEADMETEGA
-  MK PLANEERITUD VEEVARUSTUSE MAAKRAAN
-  PK PLANEERITUD REOVEE PIIRIKAEV
-  PK PLANEERITUD SADEMEVEE PIIRIKAEV

OÜ ARCUS PROJEKT tel/fax 044 59 570 Rütli 37 Pärnu 80010		Tellija: OÜ Kanger	Töö nr: 16059
		Töö nimetus: Riia mnt.26 kinnistu detailplaneering	Stadium: DP
Pr. juht: U.Tali	06/2018	TEHNOVÕRKUDE JOONIS	Möötkava: 1:500
Insener: H. Otsalt	06/2018		Joonis: DP-4
Insener: E. Viires	06/2018		