
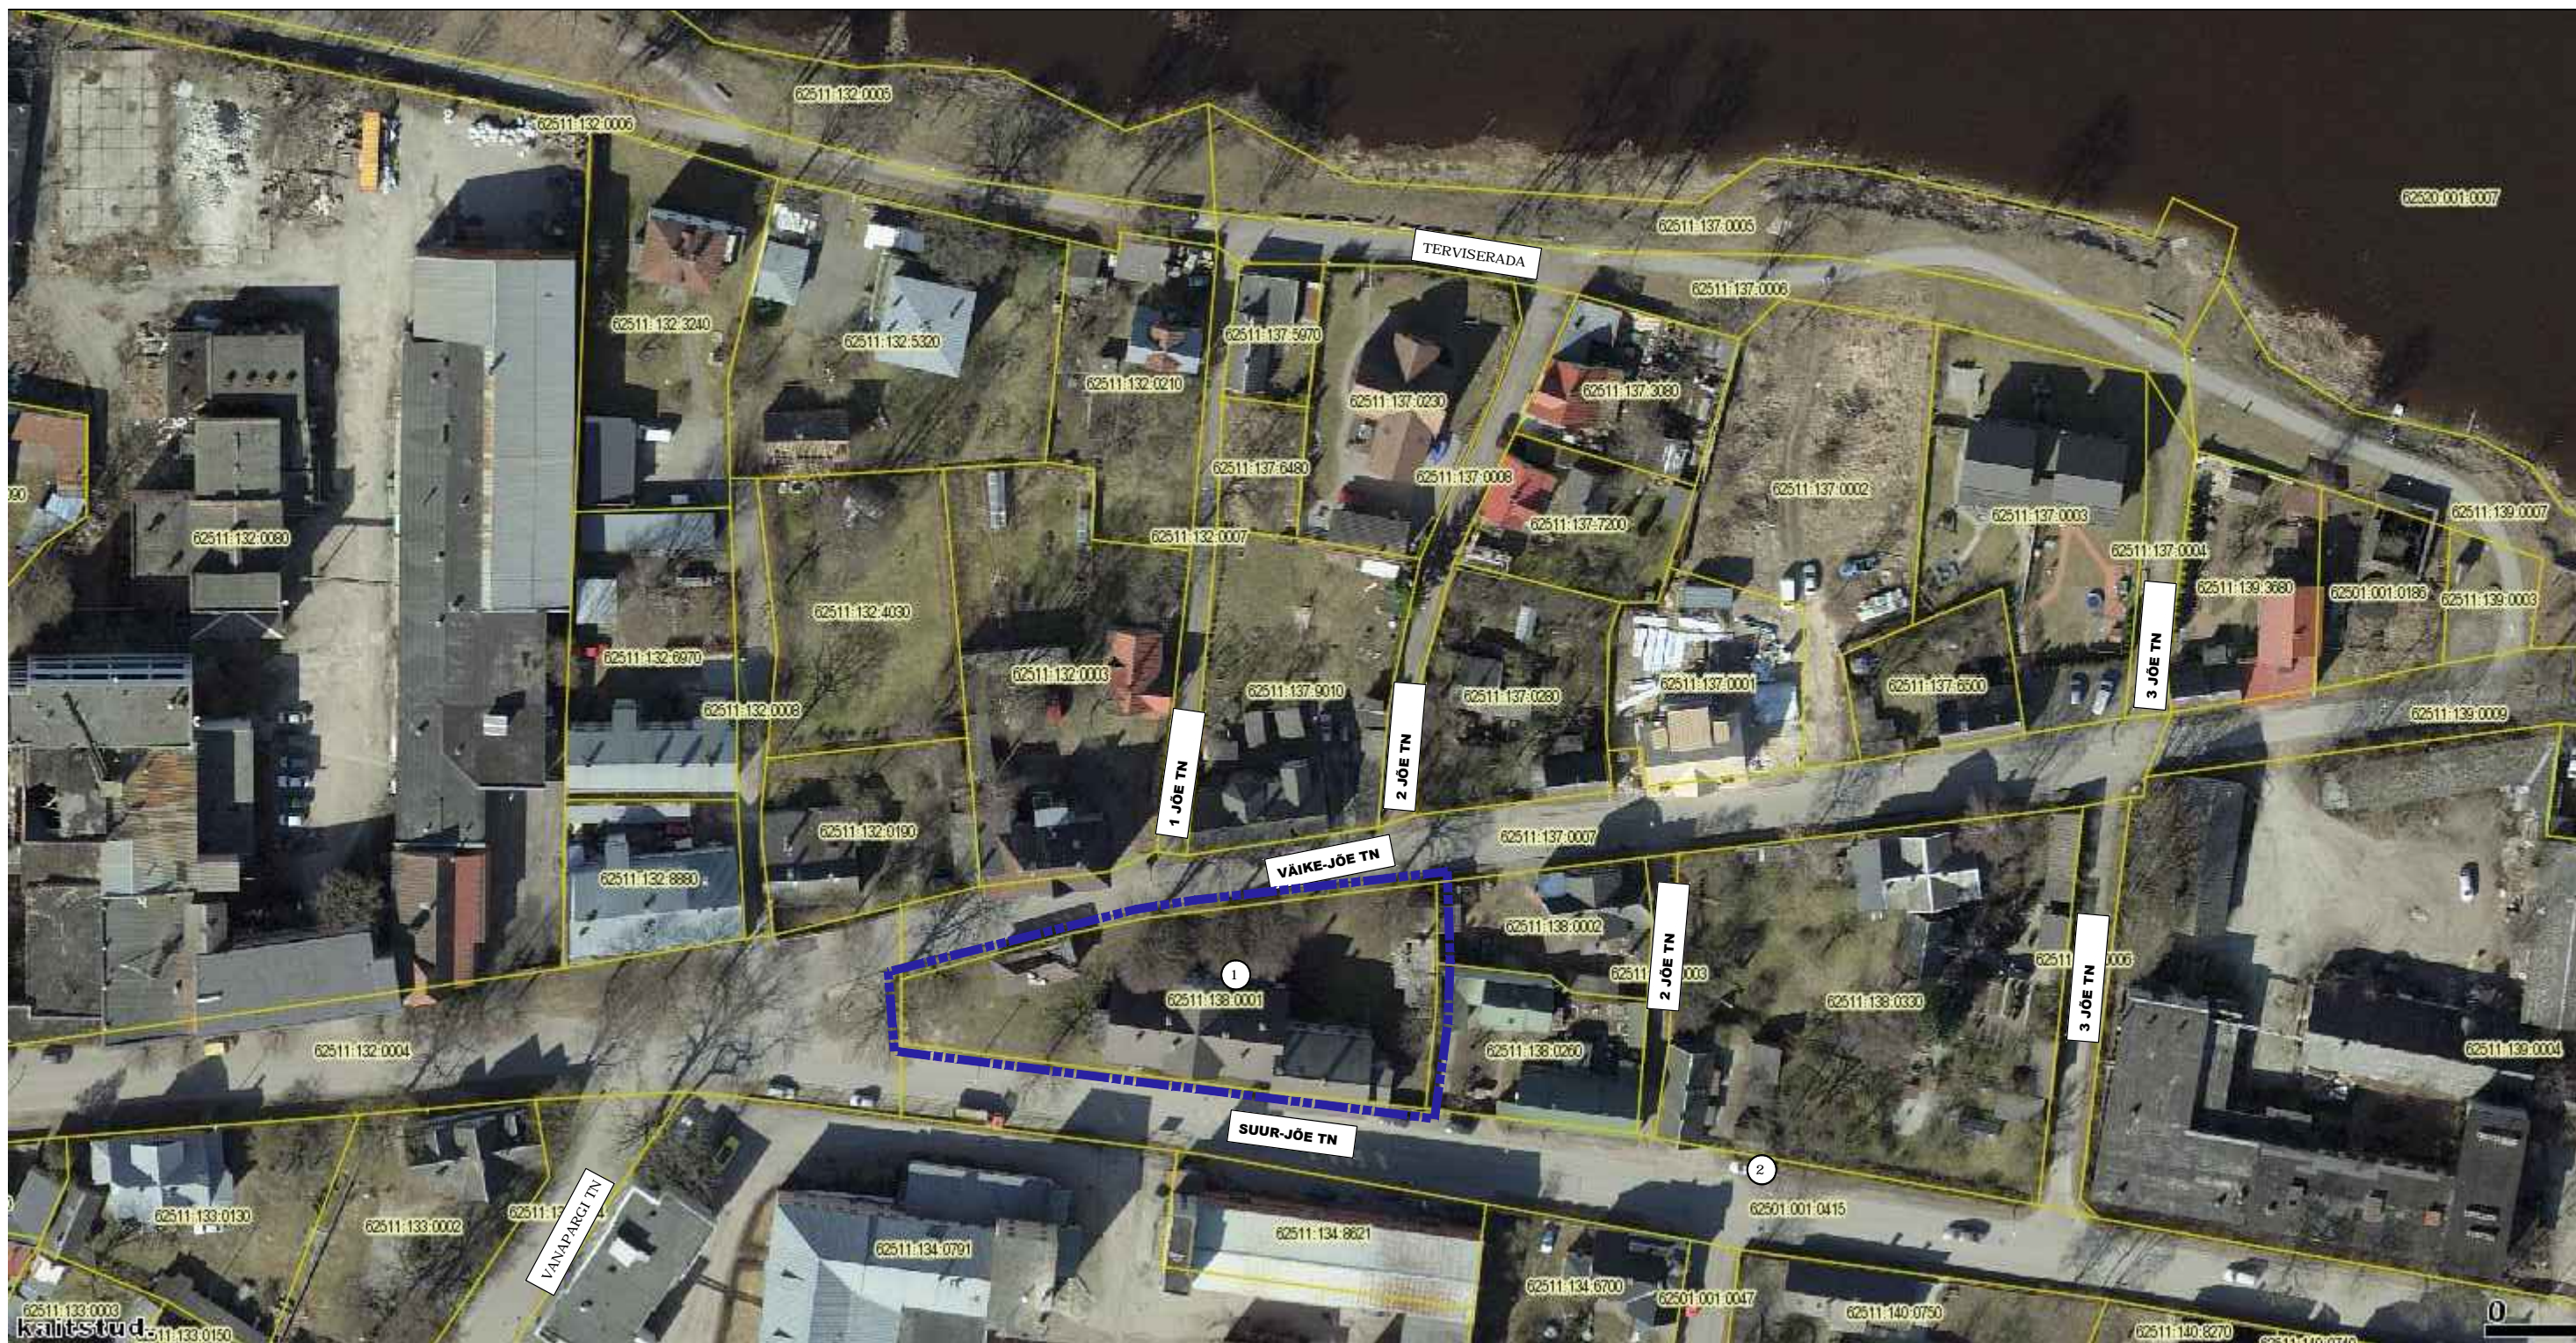


TINGMÄRGID

- ③ Eksplikatsiooni number
-  Planeeritava ala piir

EKSPLIKATSIOON

1. Planeeritav krunt Suur-Jõe tn 18
2. Olemasolev hüdrant



62511.133.003
62511.133.0150
Kaitstud

| | | | |
|----------------------|-----------|--|--|
| HENRI PROJEKT | | Suur-Jõe tn 60 Pärnu 800424 Eesti MTR. reg. nr. EP10468810-0001 | Telefon 5341 5519 projekt@henriprojekt.ee |
| Arhitekt | | Pärnu maakond, Pärnu linn | TÖÖ |
| EAL | R. Raie | Suur-Jõe tn 18 | 729-17 |
| | | 18.04.2018 | Kinnistu detailplaneering |
| Tehniline | | SITUATSIOONI SKEEM | Joonis |
| teostus | I. Selgal | | Mõõt |
| | | | DP-0 |
| | | | 1:500 |