



PÕHIKORRUSE PLAAN

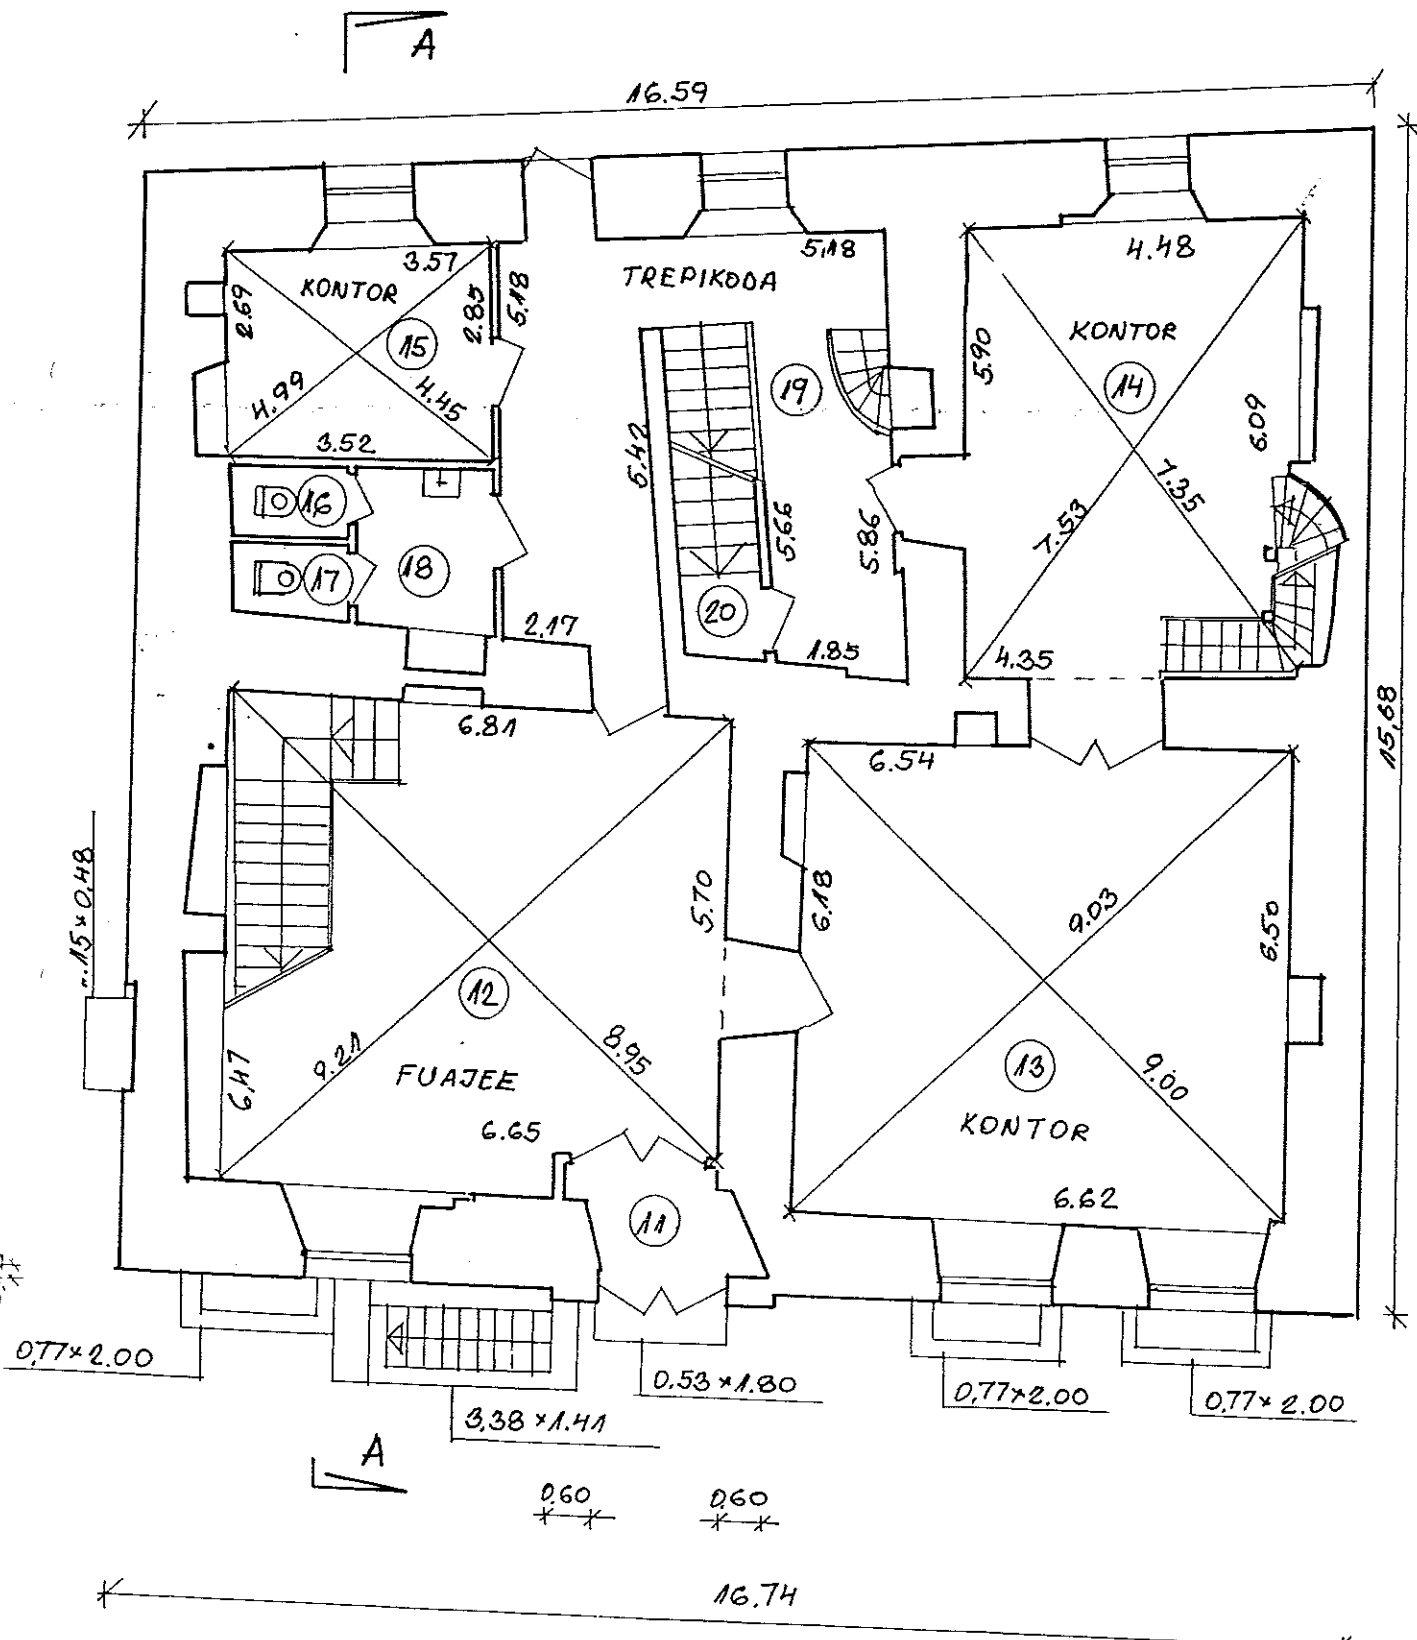


TEISE KORRUSE PLAAN

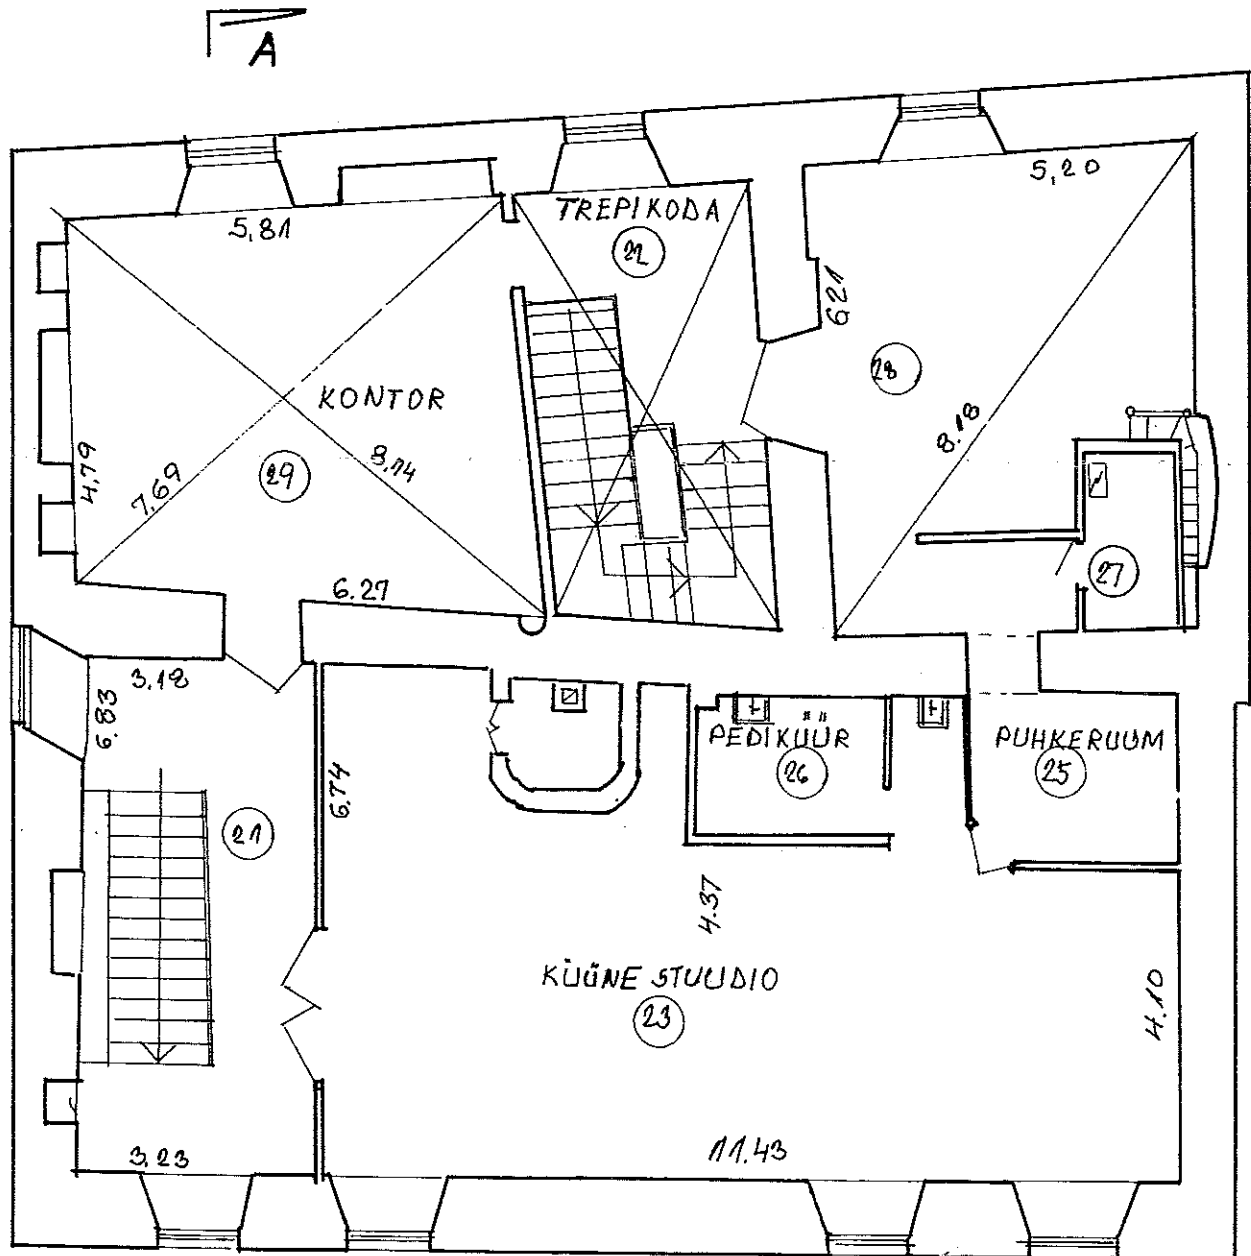

PÄRNU LINN UUSTÄN. NR. 3			LEHT 2
TEISE KORRUSE PLAAN			TÖÖ NR. 48
KOOSTAS	E. LAURITS	laurits	19.05.2006 A M 1:100

PÄRNU LINN, UUS TÄN. NR. 3			TOIMIK 5766
BÜROOHOONE			LEHT 2
PLAANISTAJA	E. LAURITS	6lauuts	

MANSARDKORRUSE PLAAN

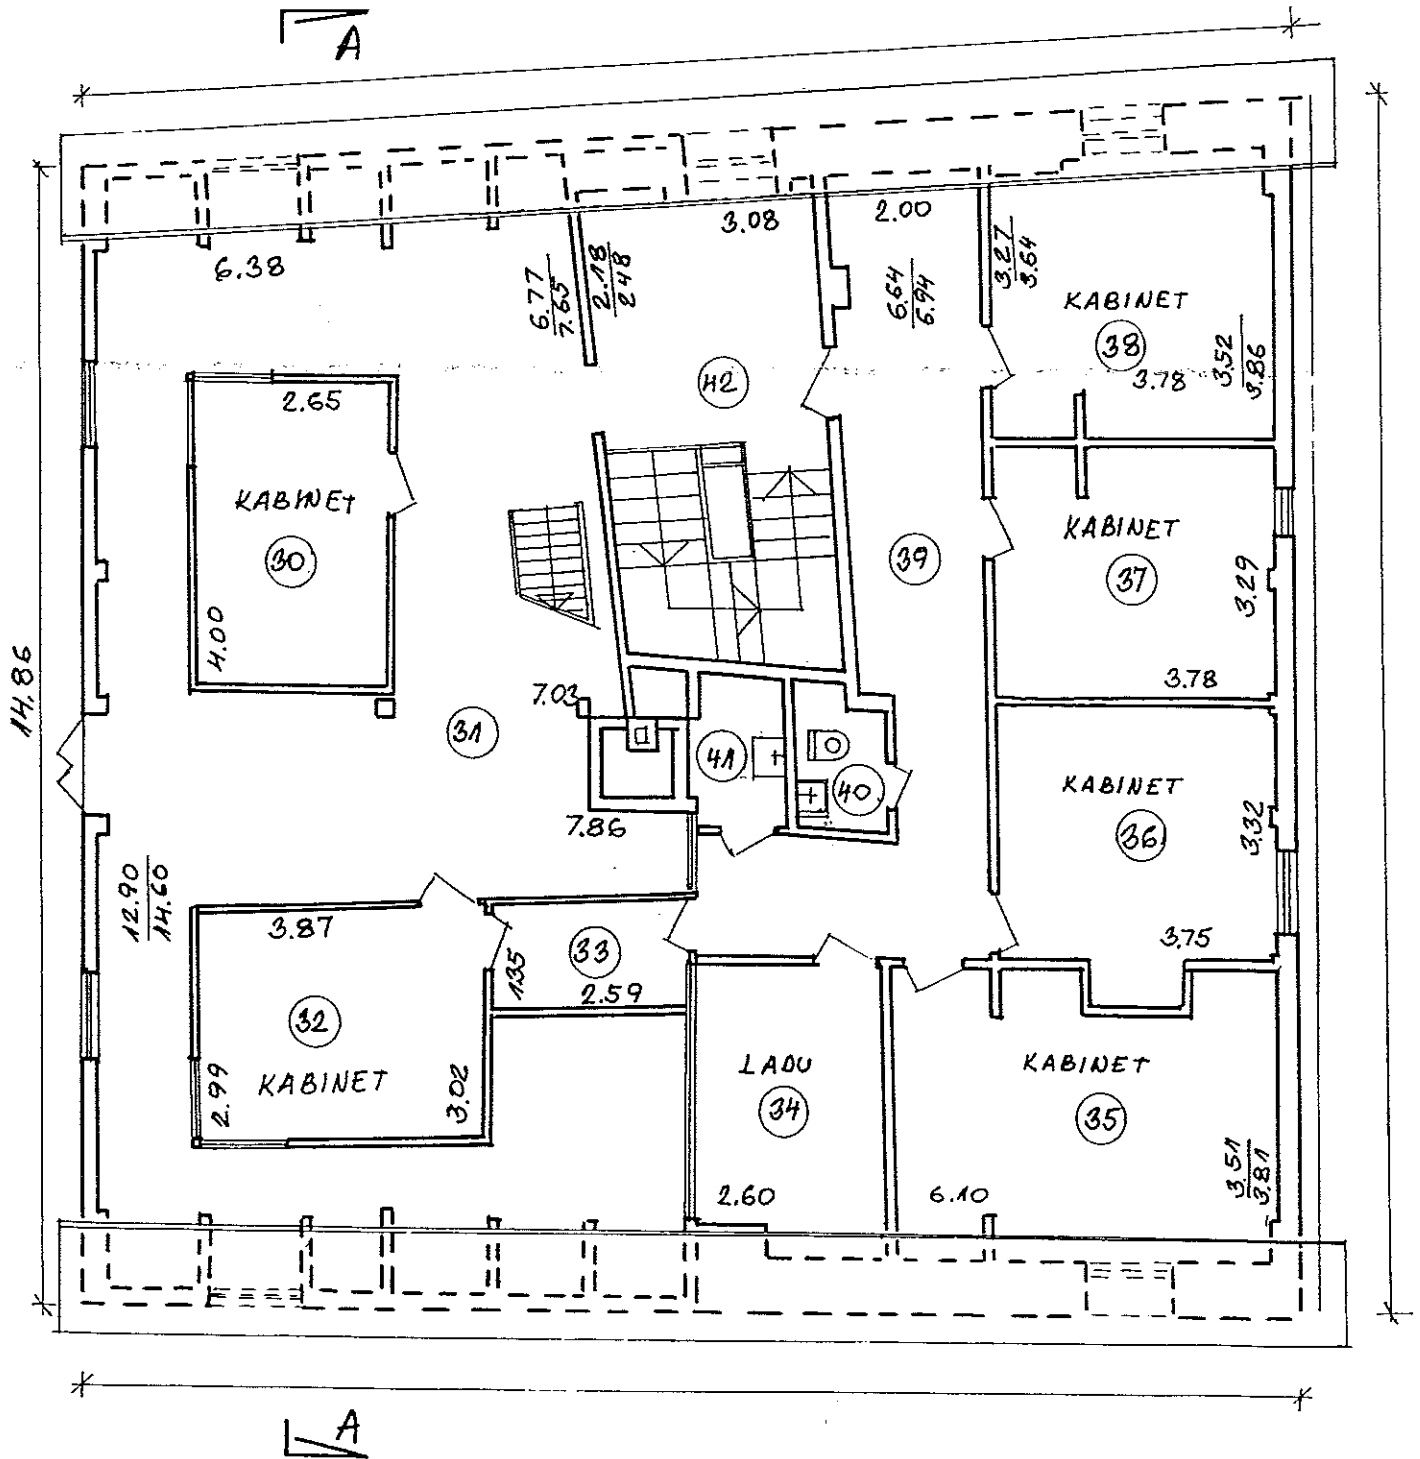

RUUMIDE EKSPLIKATSIOON

HOONE NR	POS. NR	RUUMI NIMETUS	PINNA ARVUTAMISE AVALDIS	SULETUD NETOPIND			RÕDUD, LODŽAD, TERRASSID
				SULETUD NETOPIND	KASULIK PIND	TREPIKOJAD, TEHNILISED RUUMID	
1	2	3	4	5	6	7	8
			Pärnu linn, Uus tänav nr. 3				
	1	kauplus		11,5	11,5		
	2	ladu		4,7	4,7		
	3	panipaik		5,8	5,8		
	4	esik		7,7	7,7		
	5	kauplus		35,7	35,7		
	6	saal		22,6	22,6		
	7	trepikoda		17,1		17,1	
	8	wc		2,7	2,7		
	9	panipaik		6,5	6,5		
	10	soojussõlm		12,9		12,9	
			Kelder kokku:	127,2	97,2	30,0	
	11	tuulekoda		3,1	3,1		
	12	fuajee		37,4	37,4		
	13	kontor		41,7	41,7		
	14	kontor		24,7	24,7		
	15	kontor		9,8	9,8		
	16	wc		1,4	1,4		
	17	wc		1,4	1,4		
	18	esik		3,8	3,8		
	19	trepikoda		22,6		22,6	
	20	trepikoda		1,2		1,2	
			Põhikorrus kokku:	147,1	123,3	23,8	
	21	trepikoda		15,0		15,0	
	22	trepikoda		7,6		7,6	
	23	küünestuudio	$11,43*(6,74+6,45)*0,5-1,91*2,01-2,72*2,08-2,78*2,35+0,52*0,64*0,5$	59,5	59,5		
	25	puhkeruum	$2,69*2,24-0,47*0,55*0,5$	5,9	5,9		
	26	pediküür	$2,54*1,81-0,29*0,18$	4,5	4,5		
			Küünestuudio kokku:	69,9	69,9		
	27	saun		2,8	2,8		
	28	puhkeruum		26,6	26,6		
	29	kontor		31,3	31,3		
			Teine korrus kokku:	153,2	130,6	22,6	
	30	kabinet		10,6	10,6		
	31	koridor		64,3	64,3		
	32	kabinet		11,6	11,6		
	33	koridor		3,5	3,5		
	34	ladu		9,7	9,7		

