


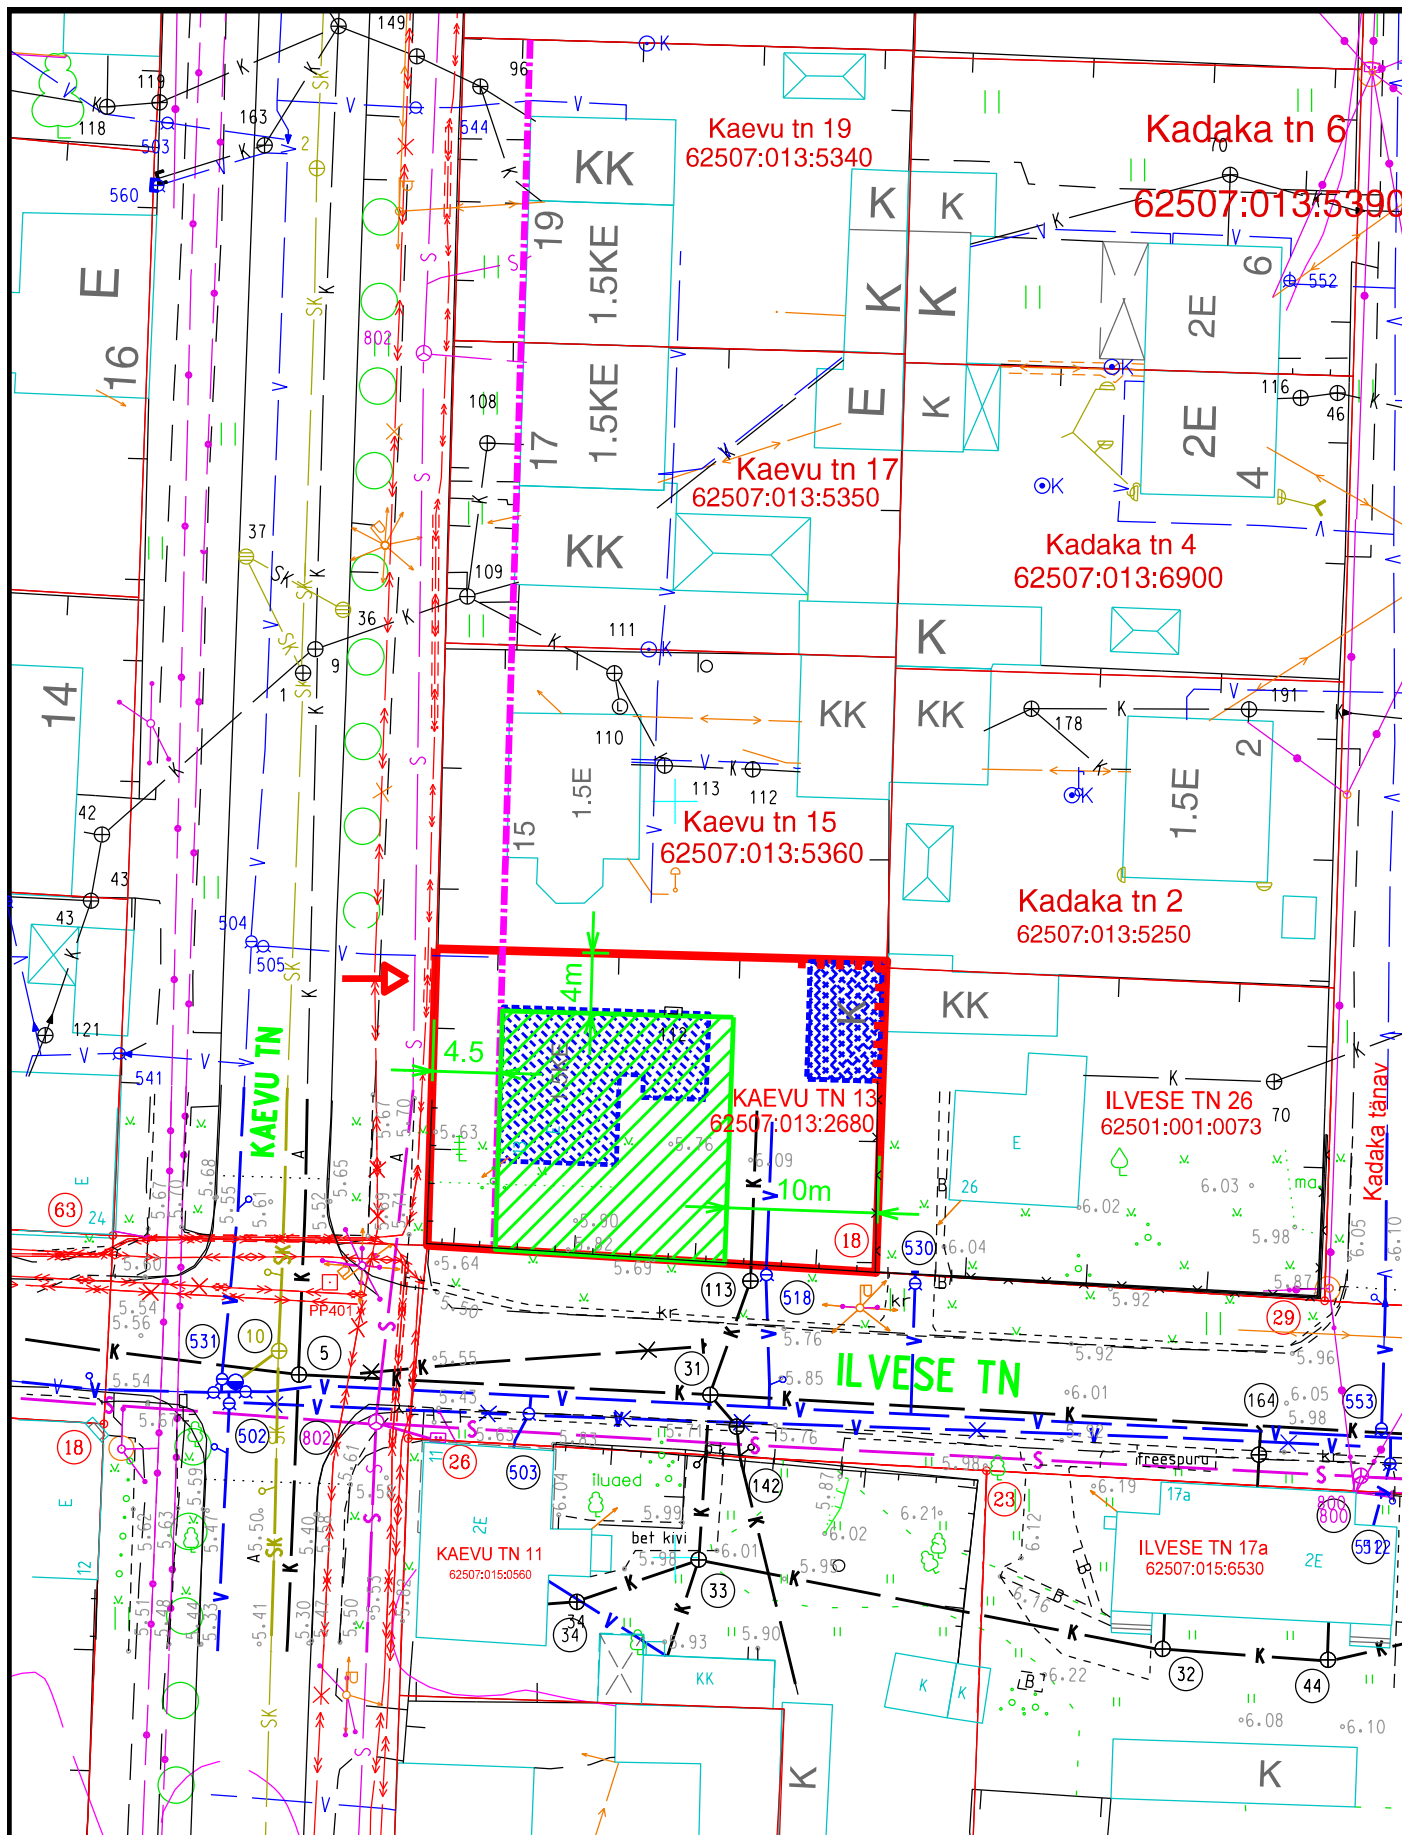

TINGMÄRGID :



KINNISTUPIIR

OLEMASOLEV ELAMU

OLEMASOLEV KUUR

HOONESTUSALA OL.OLEVA ELAMU ÜMBEREHITAMISEKS VÕI UUE ELAMU PÜSTITAMISEKS

KOHUSTUSLIK EHITUSJOON TÄNAVA ÄÄRSEST KINNISTUPIIRIST CA 4,5M

OL.OLEV JUURDEPÄÄS KINNISTULE TÄNAVALT

NB! Mõõdistus alus skeemil 2015.a. vanas kõrgussüsteemis

TULDTÕKESTAV TARIND

2026 PÄRNU LINNAVALITSUSE PLANEERIMISOSAKOND

LISA 1 PROJEKTEERIMISTINGIMUSTELE

TAOTLEJA:

ADDRESS:

JOONIS:

KOOSTAS:

KAEVU TN 13, PÄRNU LINN, PÄRNU LINN

ASENDISKEEM

KRISTI KALAMEES

M 1 : 500