


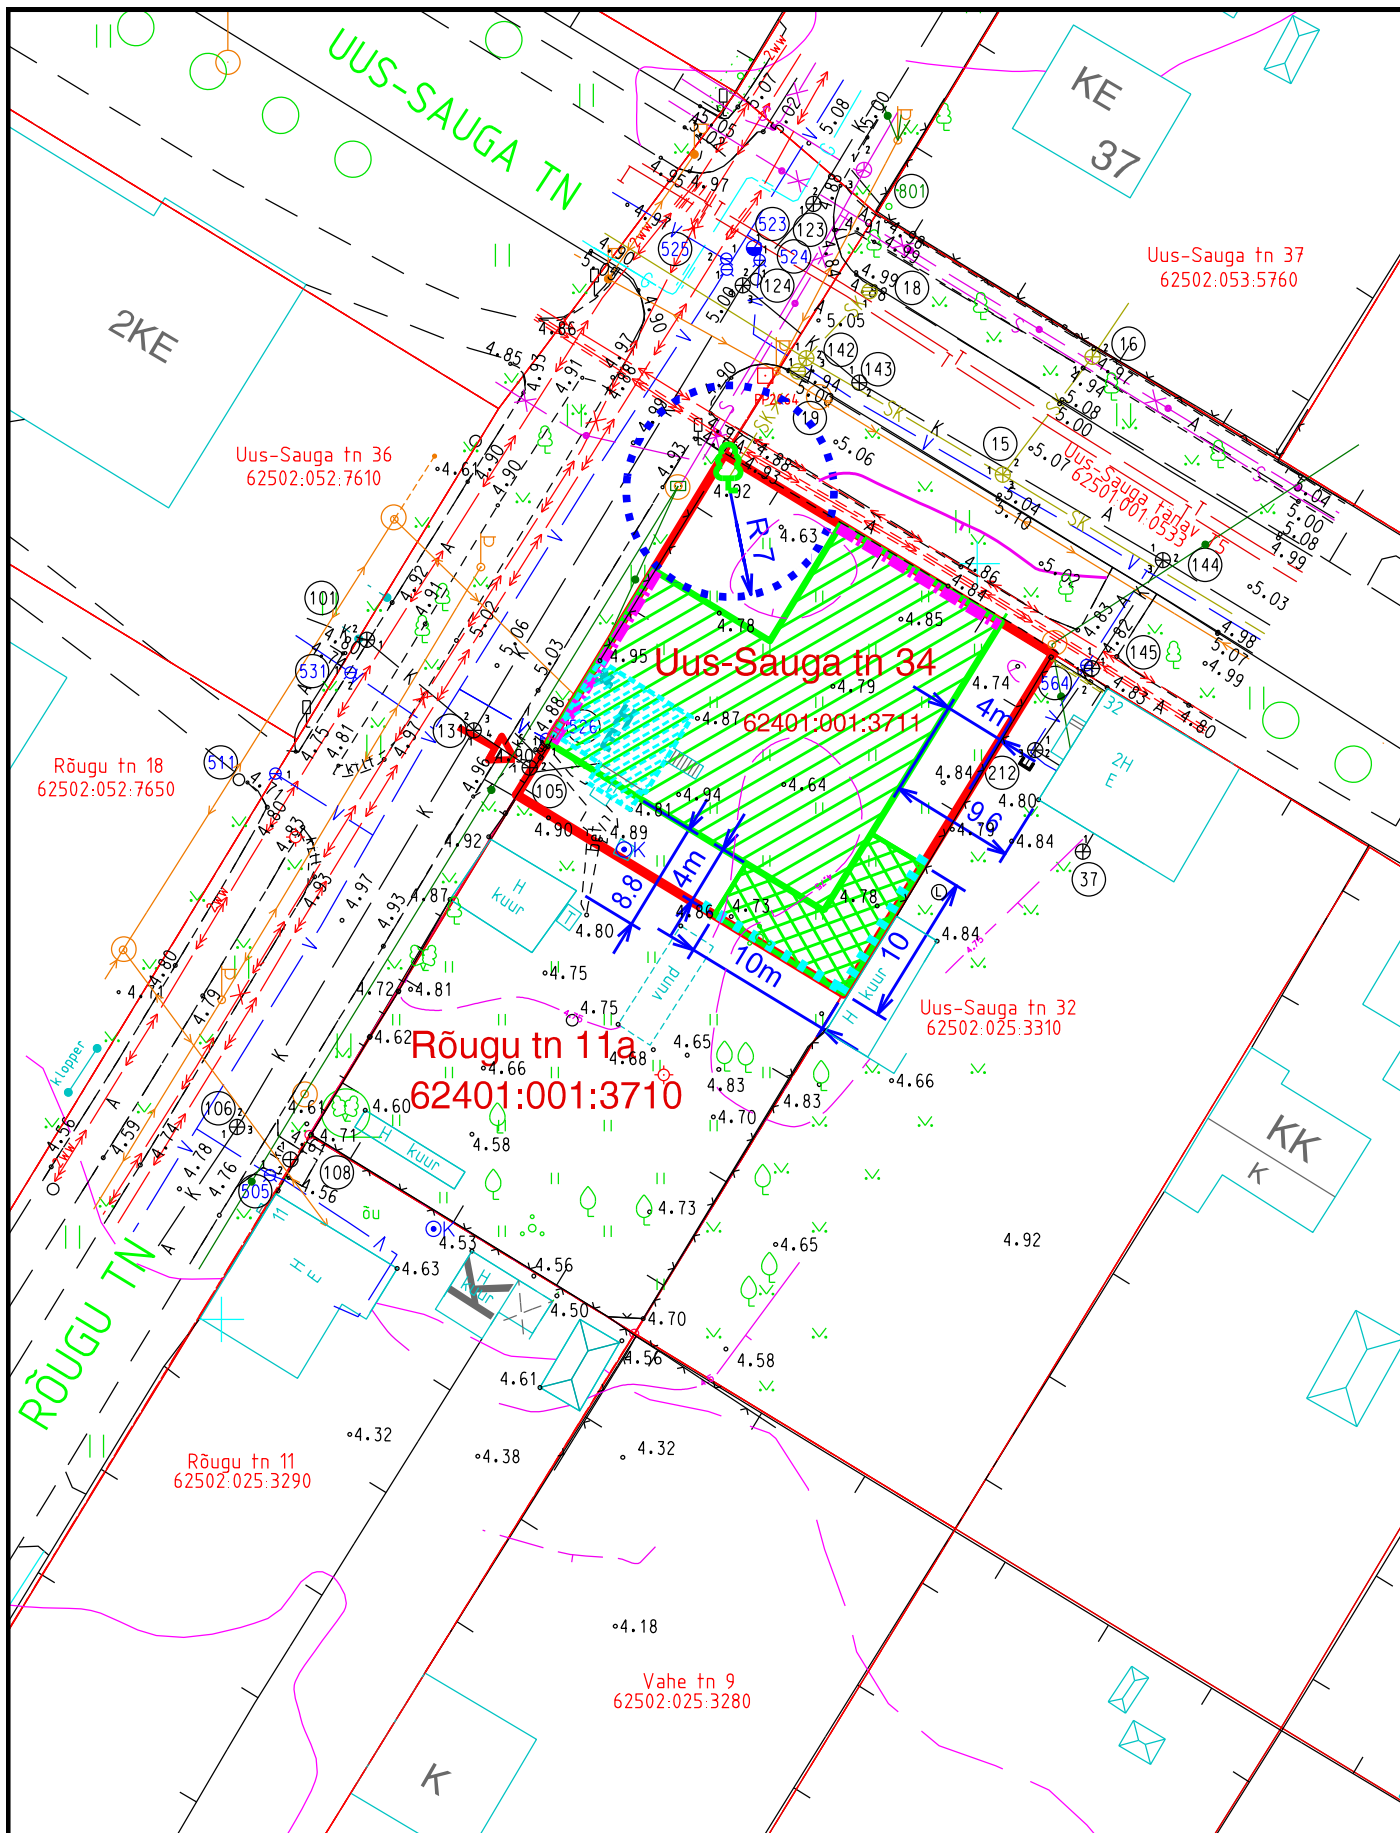

TINGMÄRGID :	KINNISTUPIIR
	KOHUSTUSLIK TULETÖKKETARIND
	OLEMASOLEV ÜKSIKELAMU
	HOONESTUSALA OL.OLEVA ELAMU ÜMBEREHITAMISEKS VÕI UUE ELAMU JA ABIHOONE PÜSTITAMISEKS
	HOONESTUSALA ABIHOONE PÜSTITAMISEKS
	KOHUSTUSLIK EHITUSJOON TÄNAVATE ÄÄRES
	SÄILITATAVA PUU KAITSEVÖÖND / R = CA 7M
	TÄPSUSTADA EHITUSPROJEKTIS
	OL.OLEV JUURDEPÄÄS KINNISTULE TÄNAVALT

2026 PÄRNU LINNAVALITSUSE PLANEERIMISOSAKOND

LISA 1 PROJEKTEERIMISTINGIMUSTELE

TAOTLEJA:		
ADDRESS:	UUS - SAUGA TN 34, PÄRNU LINN, PÄRNU LINN	
JOONIS:	ASENDISKEEM	M 1 : 500
KOOSTAS:	KRISTI KALAMEES	