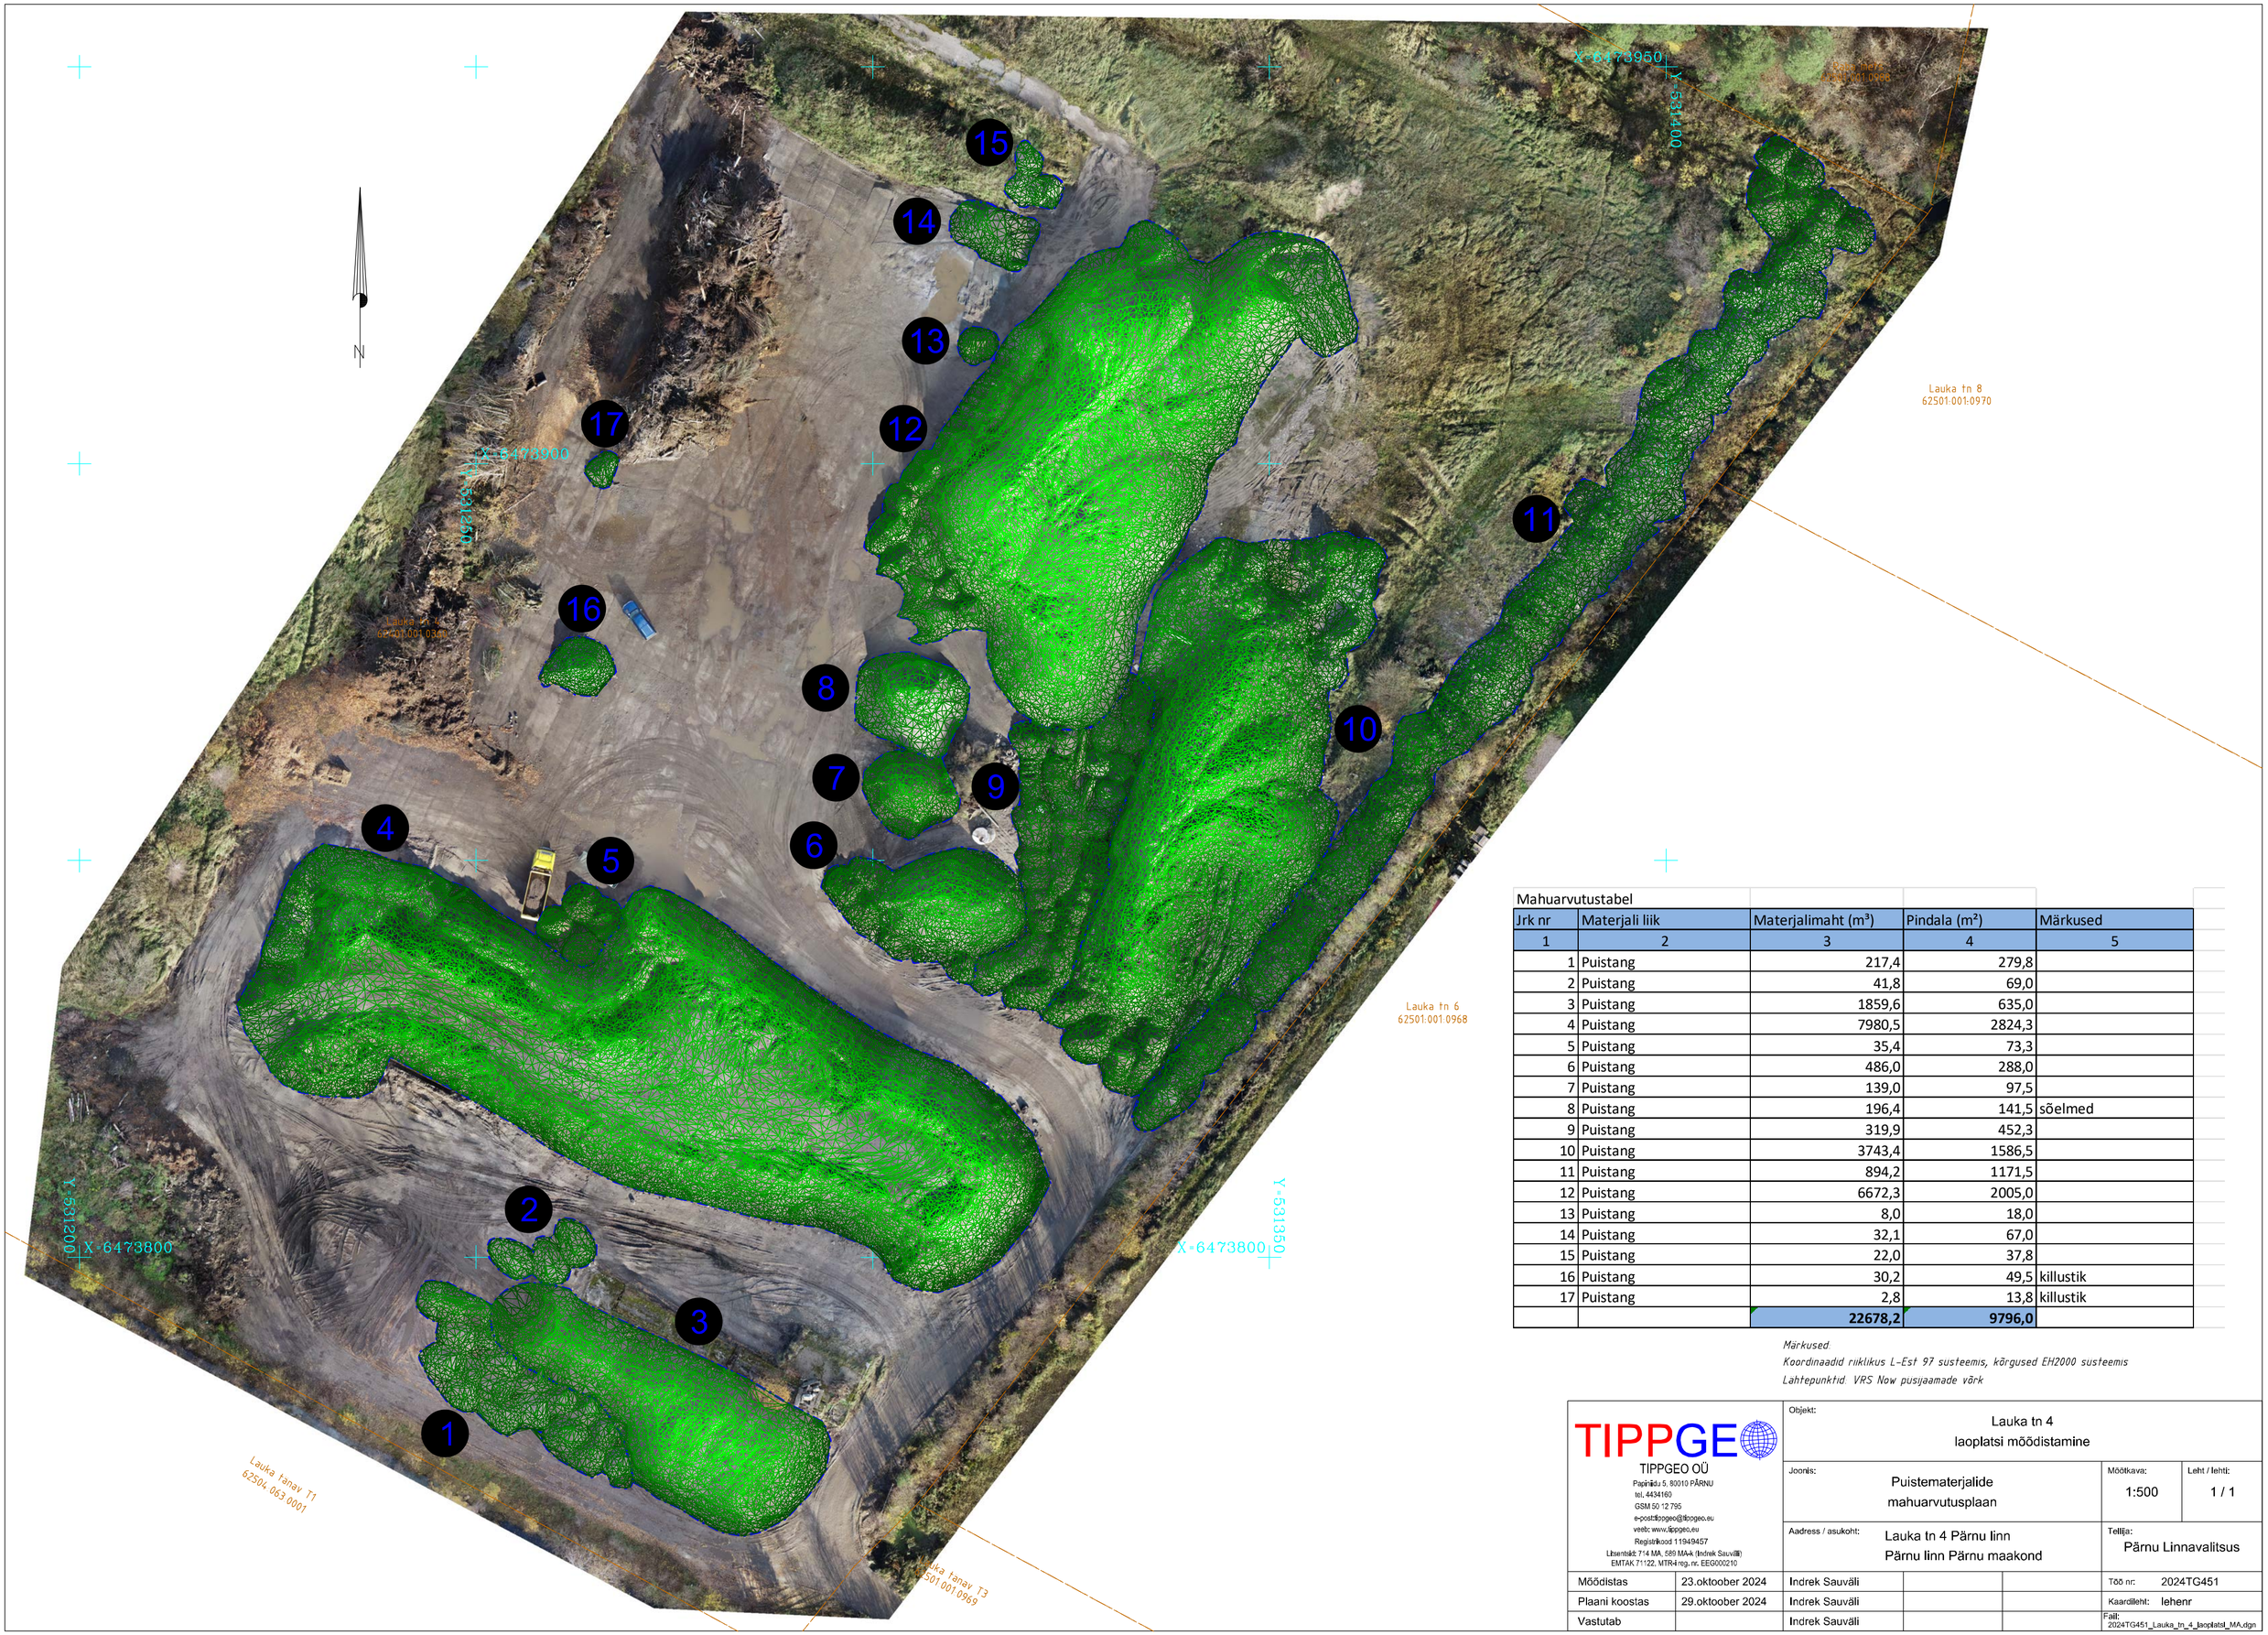

Mahuarvutustabel

Jrk nr	Materjali liik	Materjalimaht (m³)	Pindala (m²)	Märkused
1	2	3	4	5
1	Puistang	217,4	279,8	
2	Puistang	41,8	69,0	
3	Puistang	1859,6	635,0	
4	Puistang	7980,5	2824,3	
5	Puistang	35,4	73,3	
6	Puistang	486,0	288,0	
7	Puistang	139,0	97,5	
8	Puistang	196,4	141,5	sõelmed
9	Puistang	319,9	452,3	
10	Puistang	3743,4	1586,5	
11	Puistang	894,2	1171,5	
12	Puistang	6672,3	2005,0	
13	Puistang	8,0	18,0	
14	Puistang	32,1	67,0	
15	Puistang	22,0	37,8	
16	Puistang	30,2	49,5	killustik
17	Puistang	2,8	13,8	killustik
		22678,2	**9796,0**	

Märkused:
Koordinaadid riiklikus L-Est 97 süsteemis, kõrgused EH2000 süsteemis
Lähtepunktid: VRS Now püsijaamade võrk

TIPPGEO OÜ
Papiniidu 5, 80010 PÄRNU
tel. 4434160
GSM 50 12 795
e-post:tippgeo@tippgeo.eu
veeb: www.tippgeo.eu
Registrikood 11949457
Litsentsid: 714.MA, 580.MAA (Indrek Sauväli)
EMTAK 71122, MTR4 reg. nr. EEG000210

Objekt:	Lauka tn 4 laoplatsi mõõdistamine
Joonis:	Puistematerjalide mahuarvutusplaan
Mõõtkava:	1:500
Leht / lehti:	1 / 1
Aadress / asukoht:	Lauka tn 4 Pärnu linn Pärnu linn Pärnu maakond
Tellija:	Pärnu Linnavalitsus

Mõõdistas	23.oktoober 2024	Indrek Sauväli			Töö nr: 2024TG451
Plaani koostas	29.oktoober 2024	Indrek Sauväli			Kaardileht: lehenr
Vastutab		Indrek Sauväli			Fail: 2024TG451_Lauka_tn_4_laoplatsi_MA.dgn